WETTBEWERB "HESSISCHES LANDESMUSEUM DARMSTADT"

700425

ANSICHT SÜDWEST M 1:500

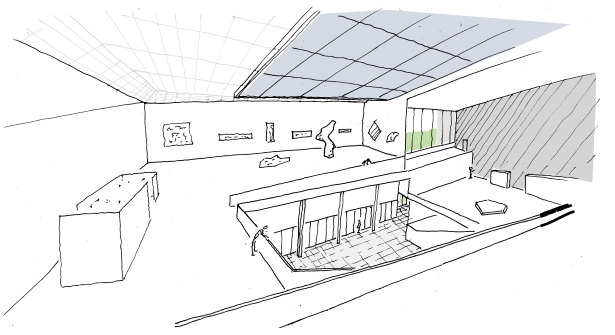

SKIZZE HOF NEUBAU

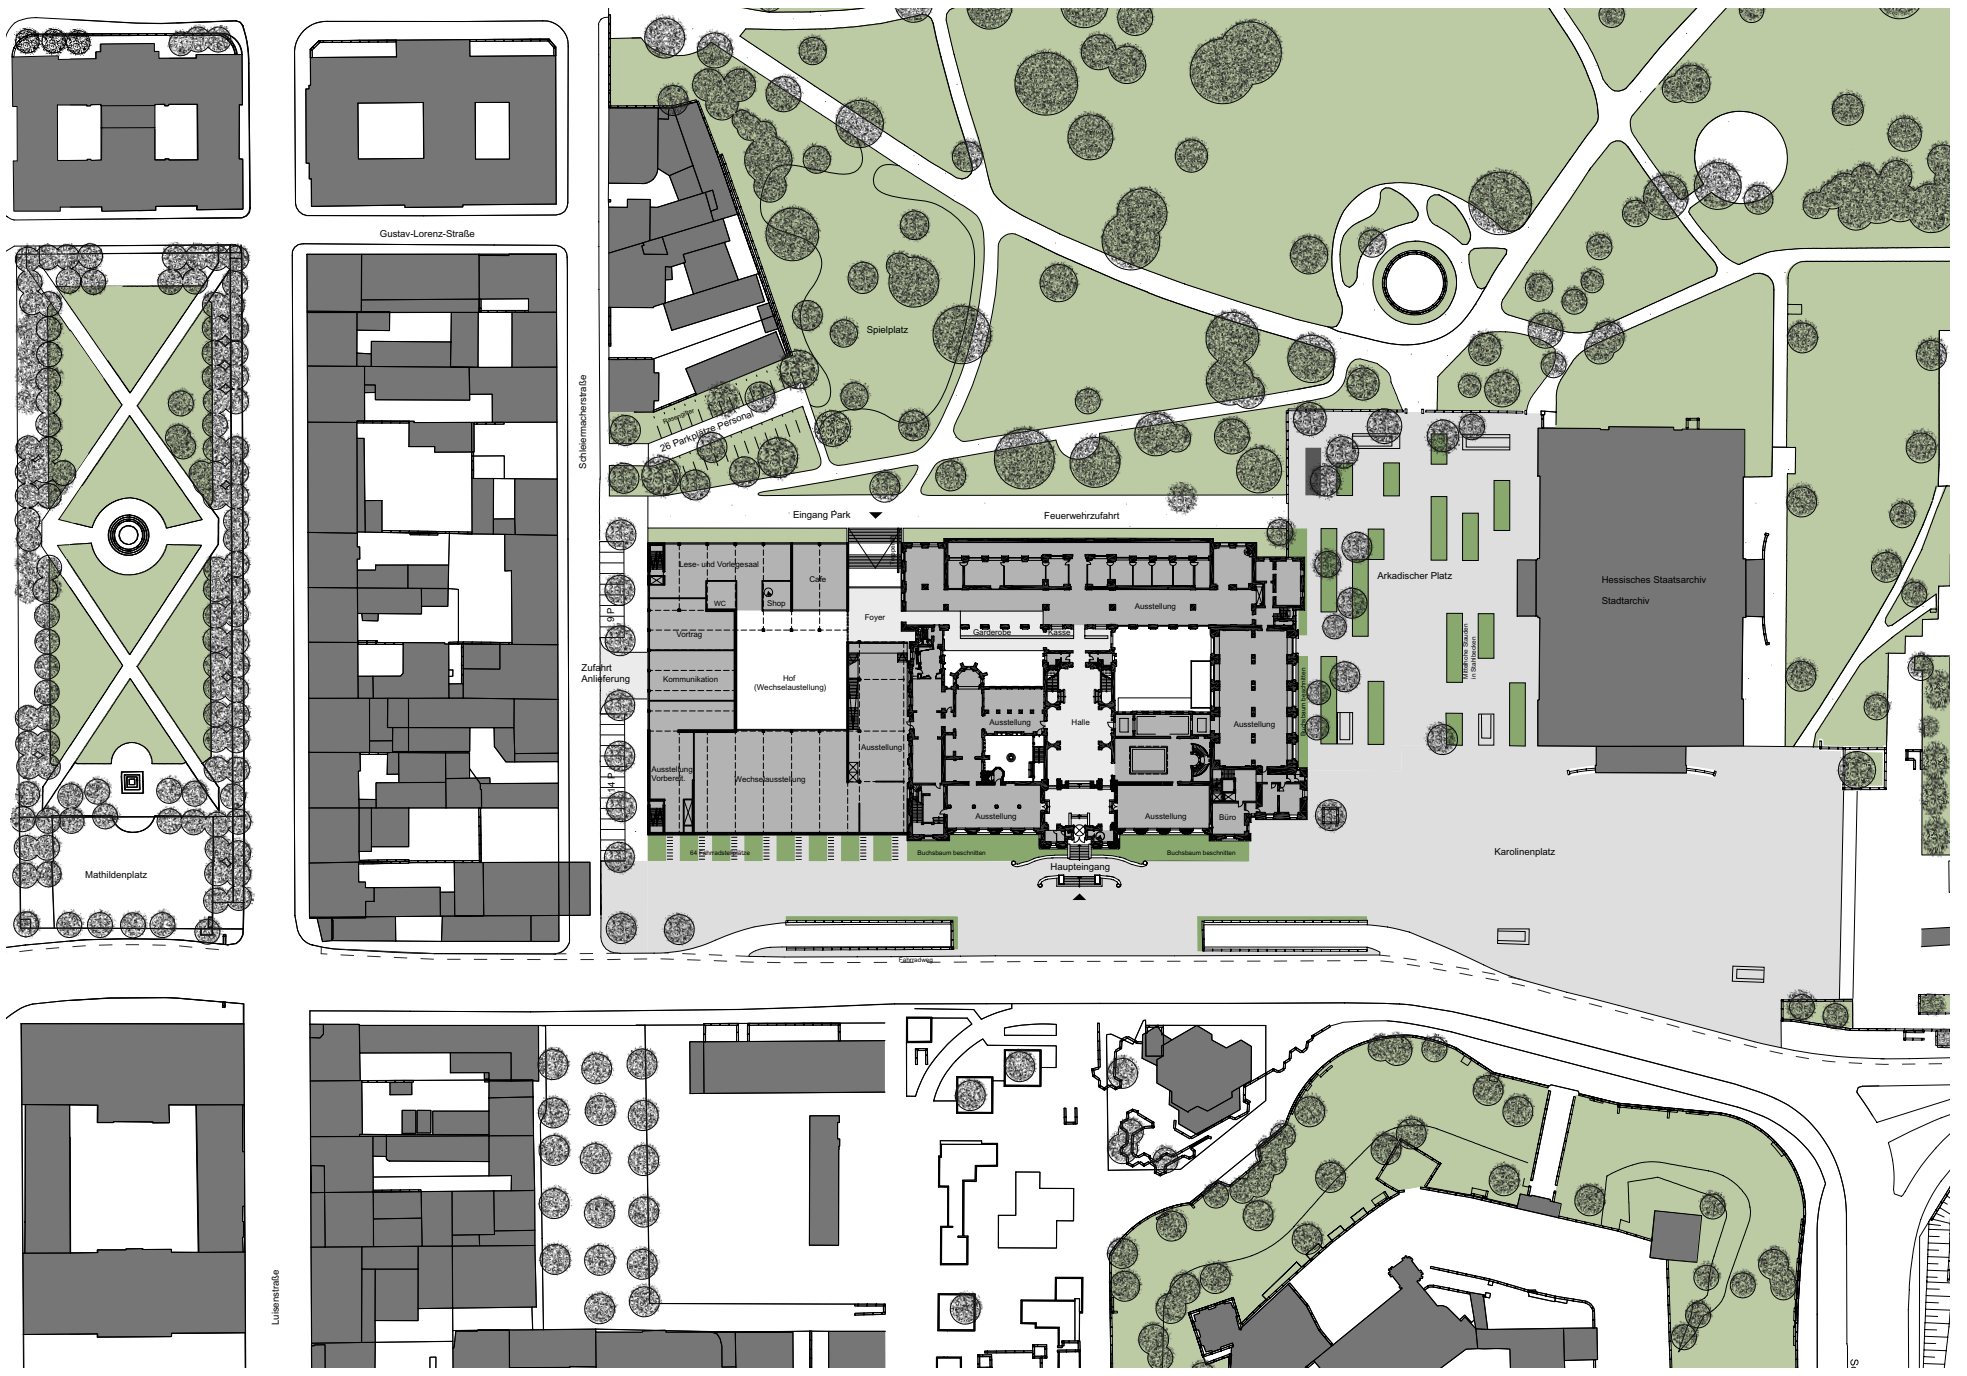

GRUNDRISS ERDGESCHOSS UND FREIFLÄCHEN M 1:500

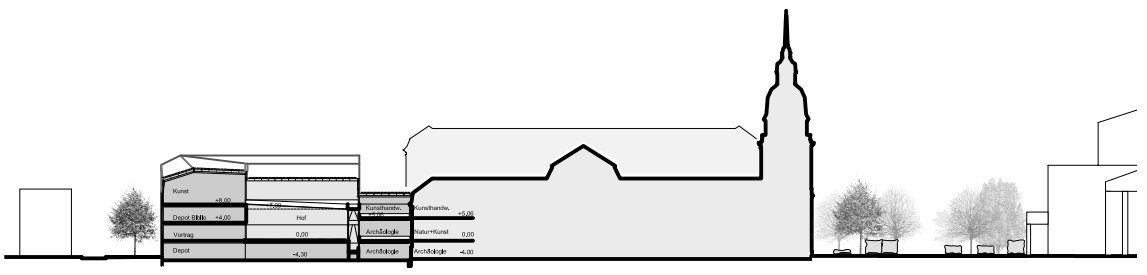

LÄNGSSCHNITT A-A M 1:500

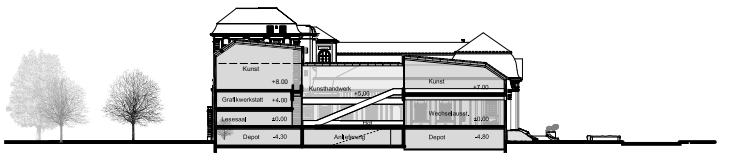

QUERSCHNITT B-B M 1:500

STUFE 1

BLATT 3