

ALEXIANER AGAMUS GMBH - WETTBEWERB GROSSE HAMBURGER STRASSE - GROBENTWURF NEUBAU NR. 3




LAGEPLAN M1:1000




ANSICHT GROSSE HAMBURGER STRASSE

M 1:200

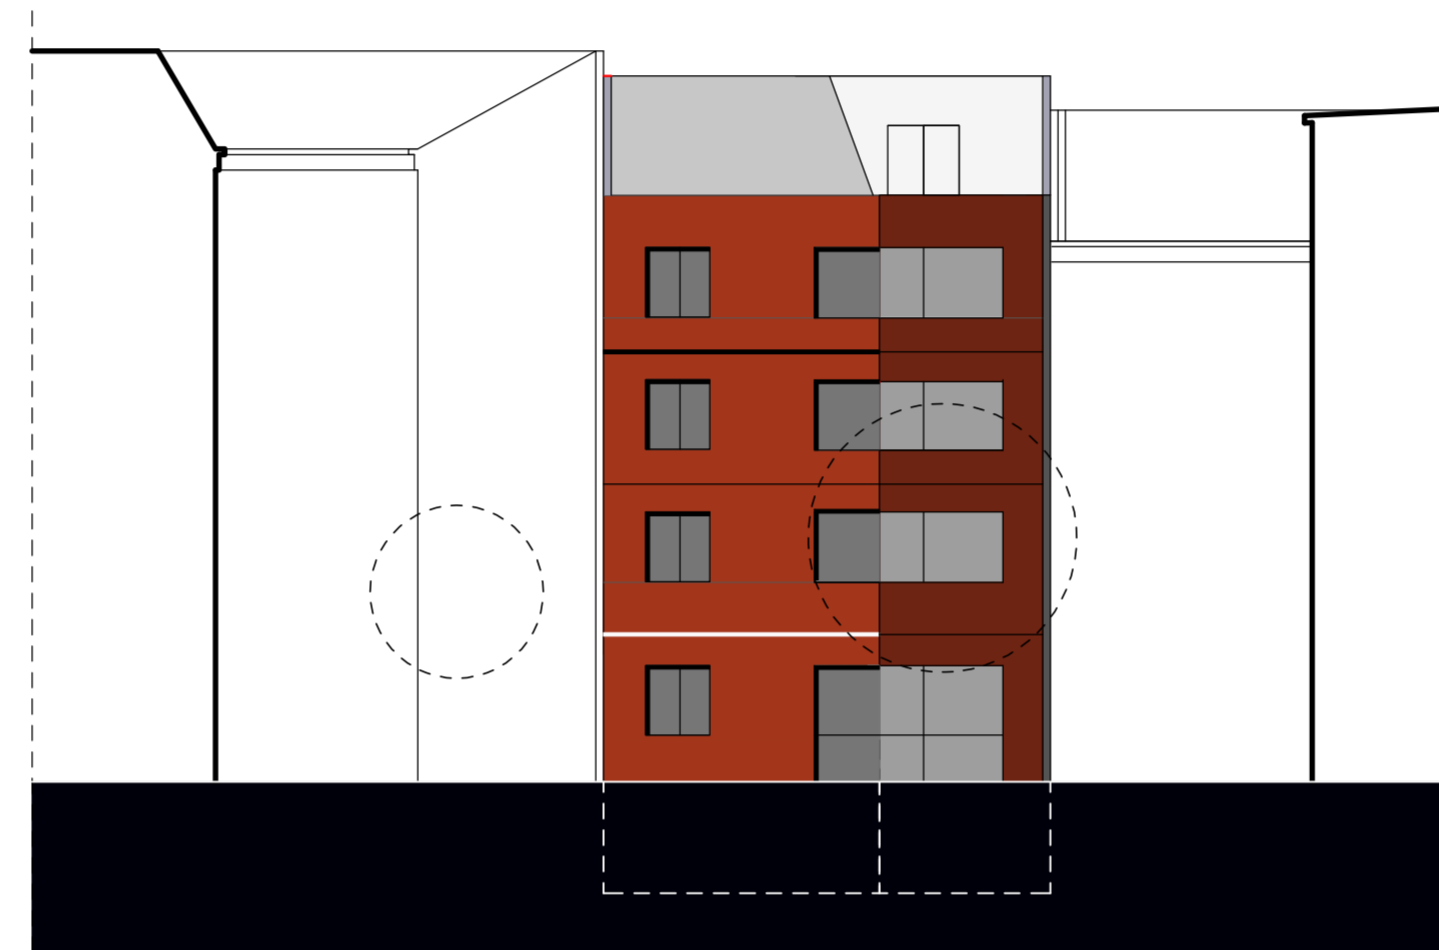


ANSICHT HOF NEUBAU

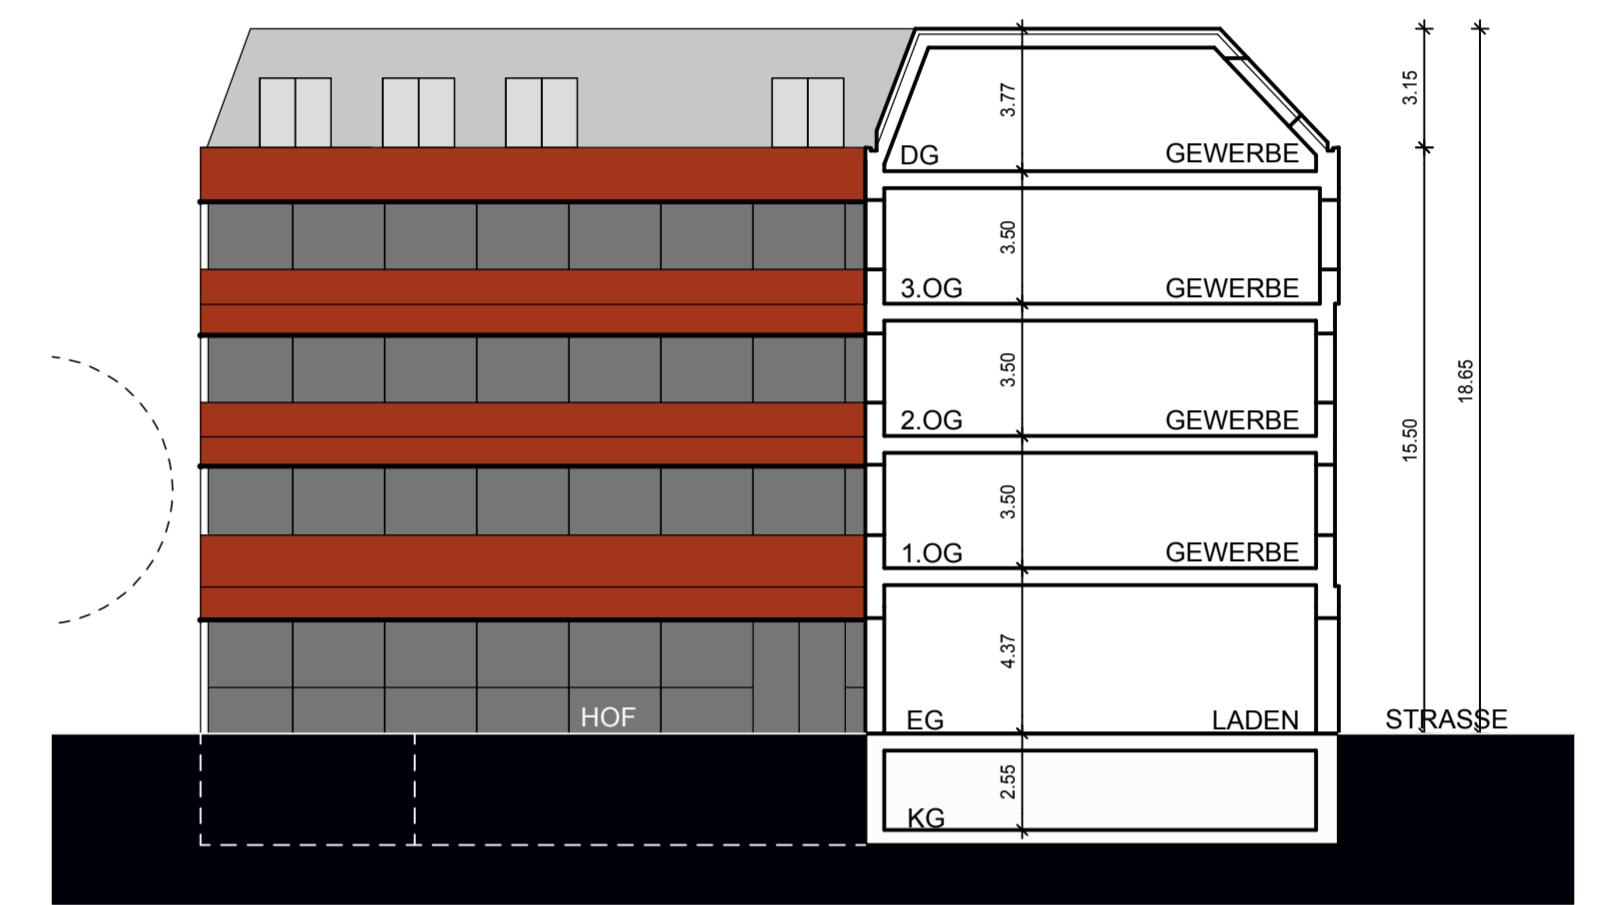


SCHNITT A-A NEUBAU


M 1:200

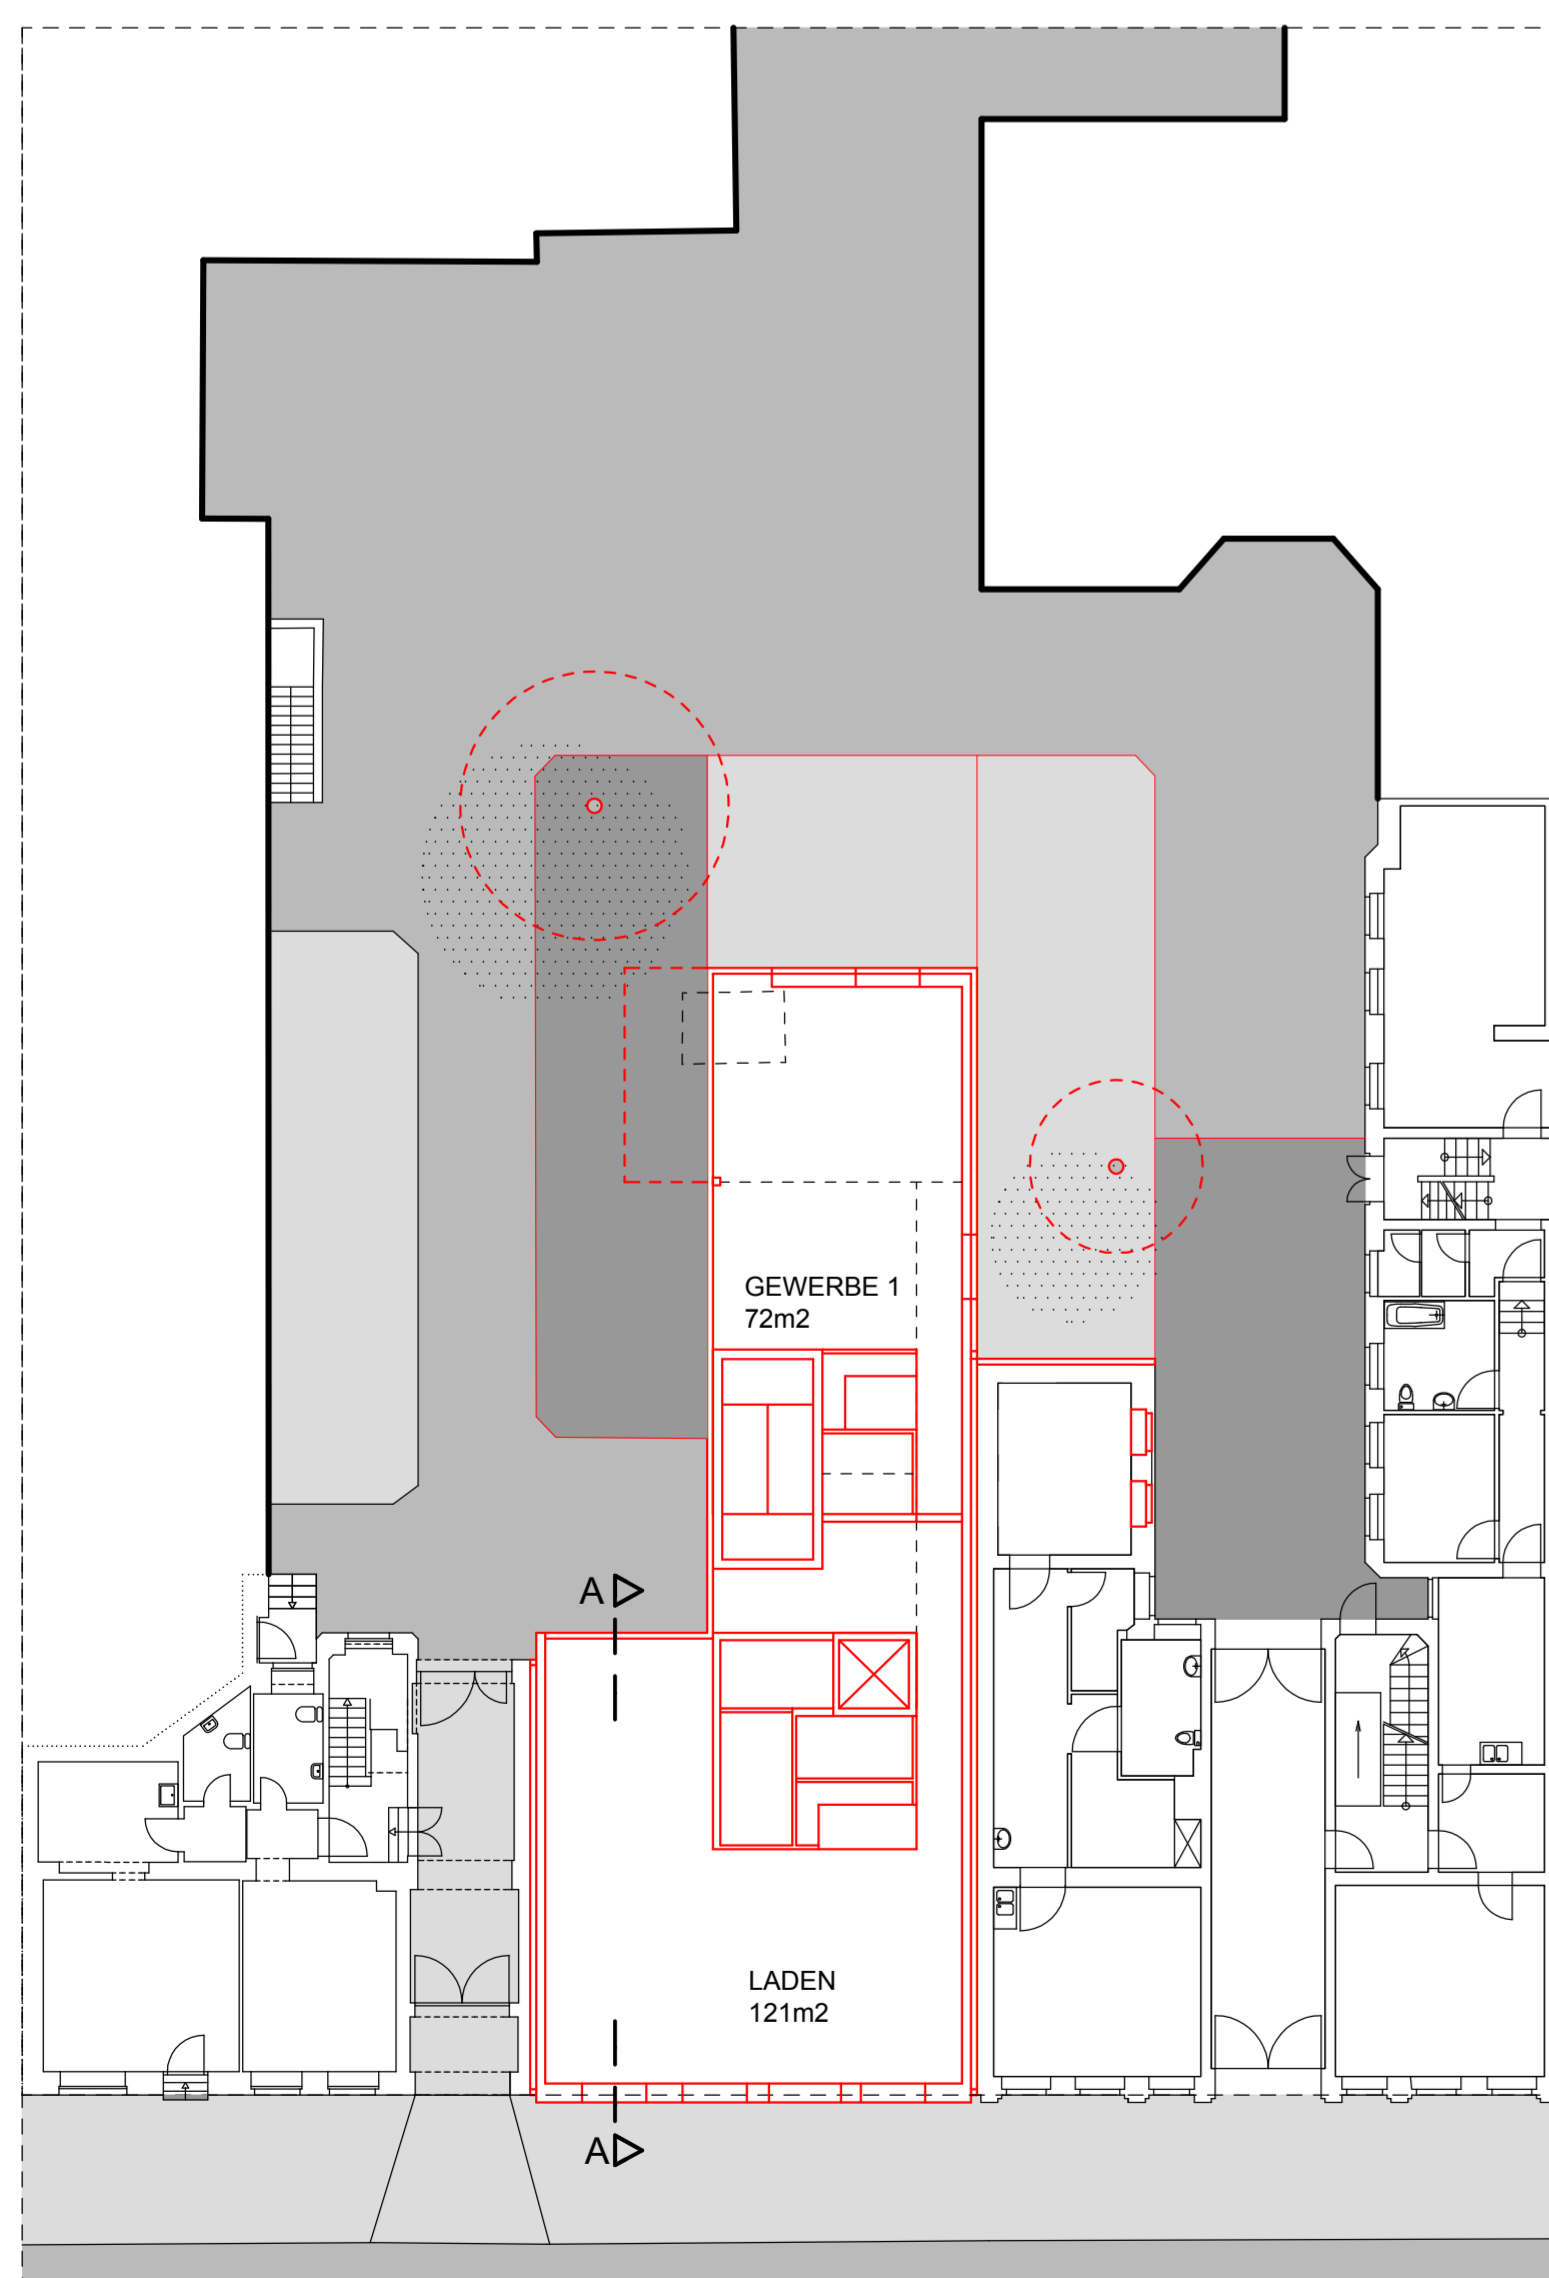

ERDGESCHOSS

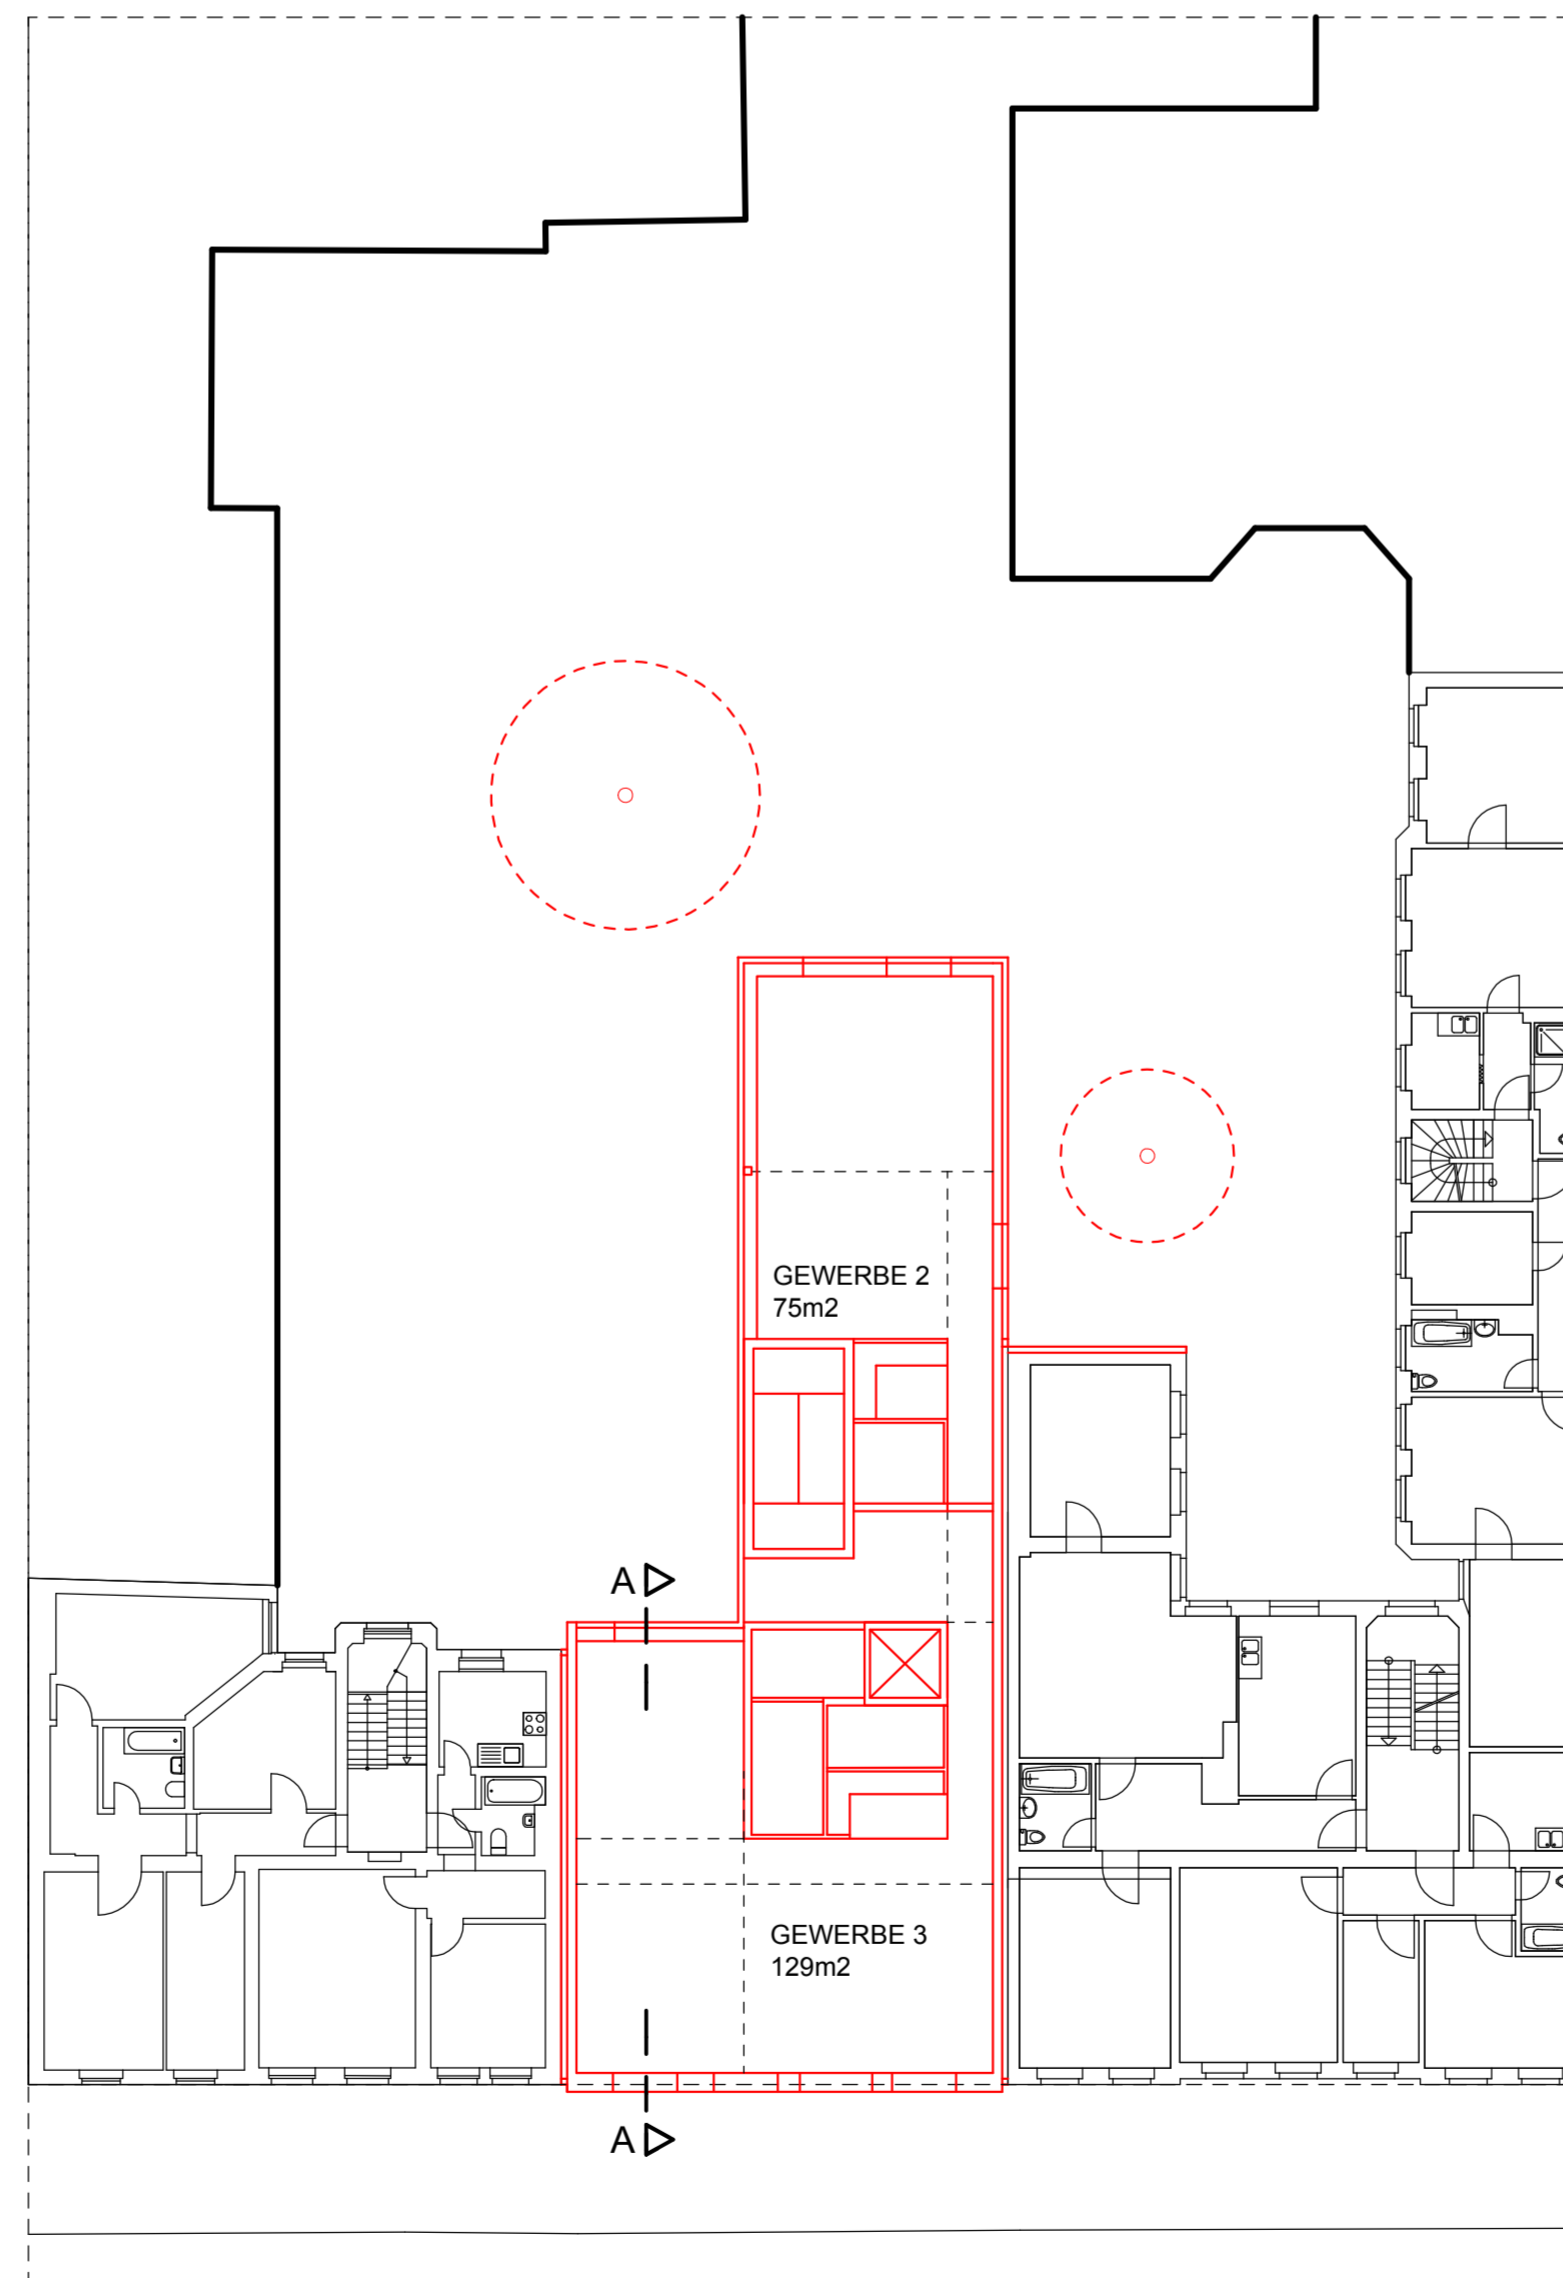

NORMALGESCHOSS

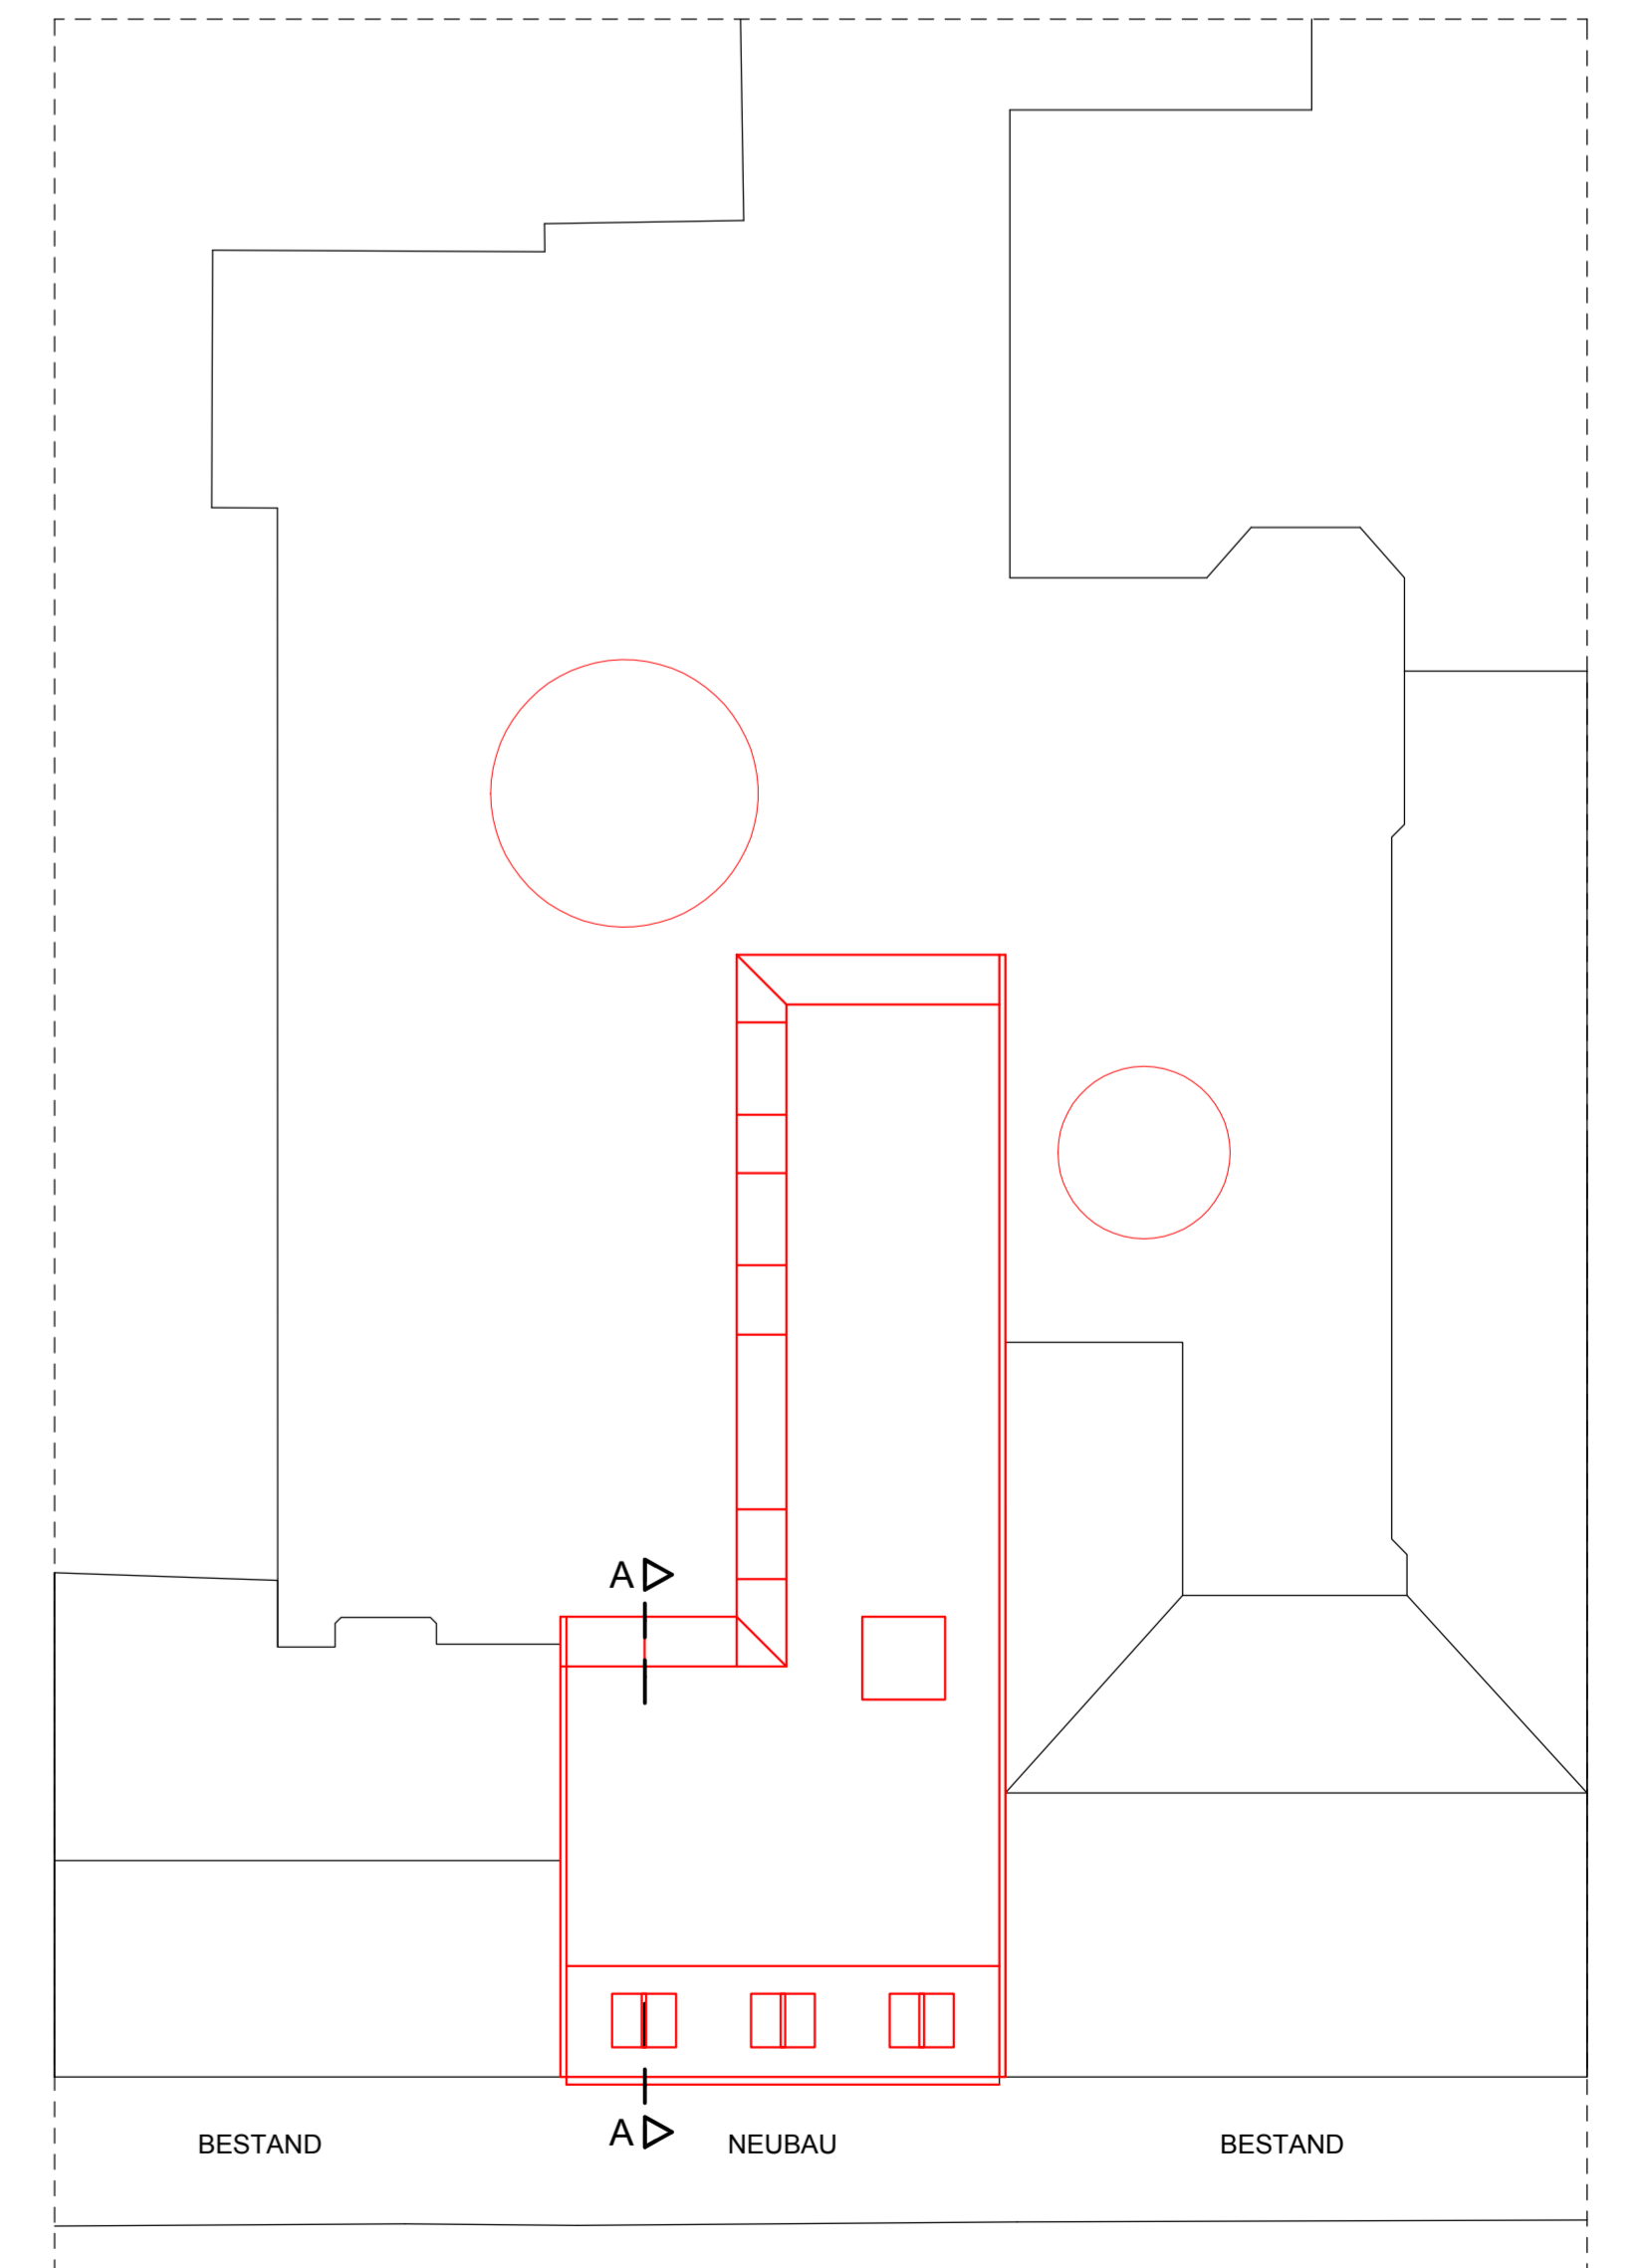

DACHAUFSICHT

M 1:200

VERFASSER:

ARCHITEKTURBÜRO GÜNTHER GMBH - BOLTZMANNSTRASSE 12 - 14195 BERLIN