



BAUABSCHNITTE

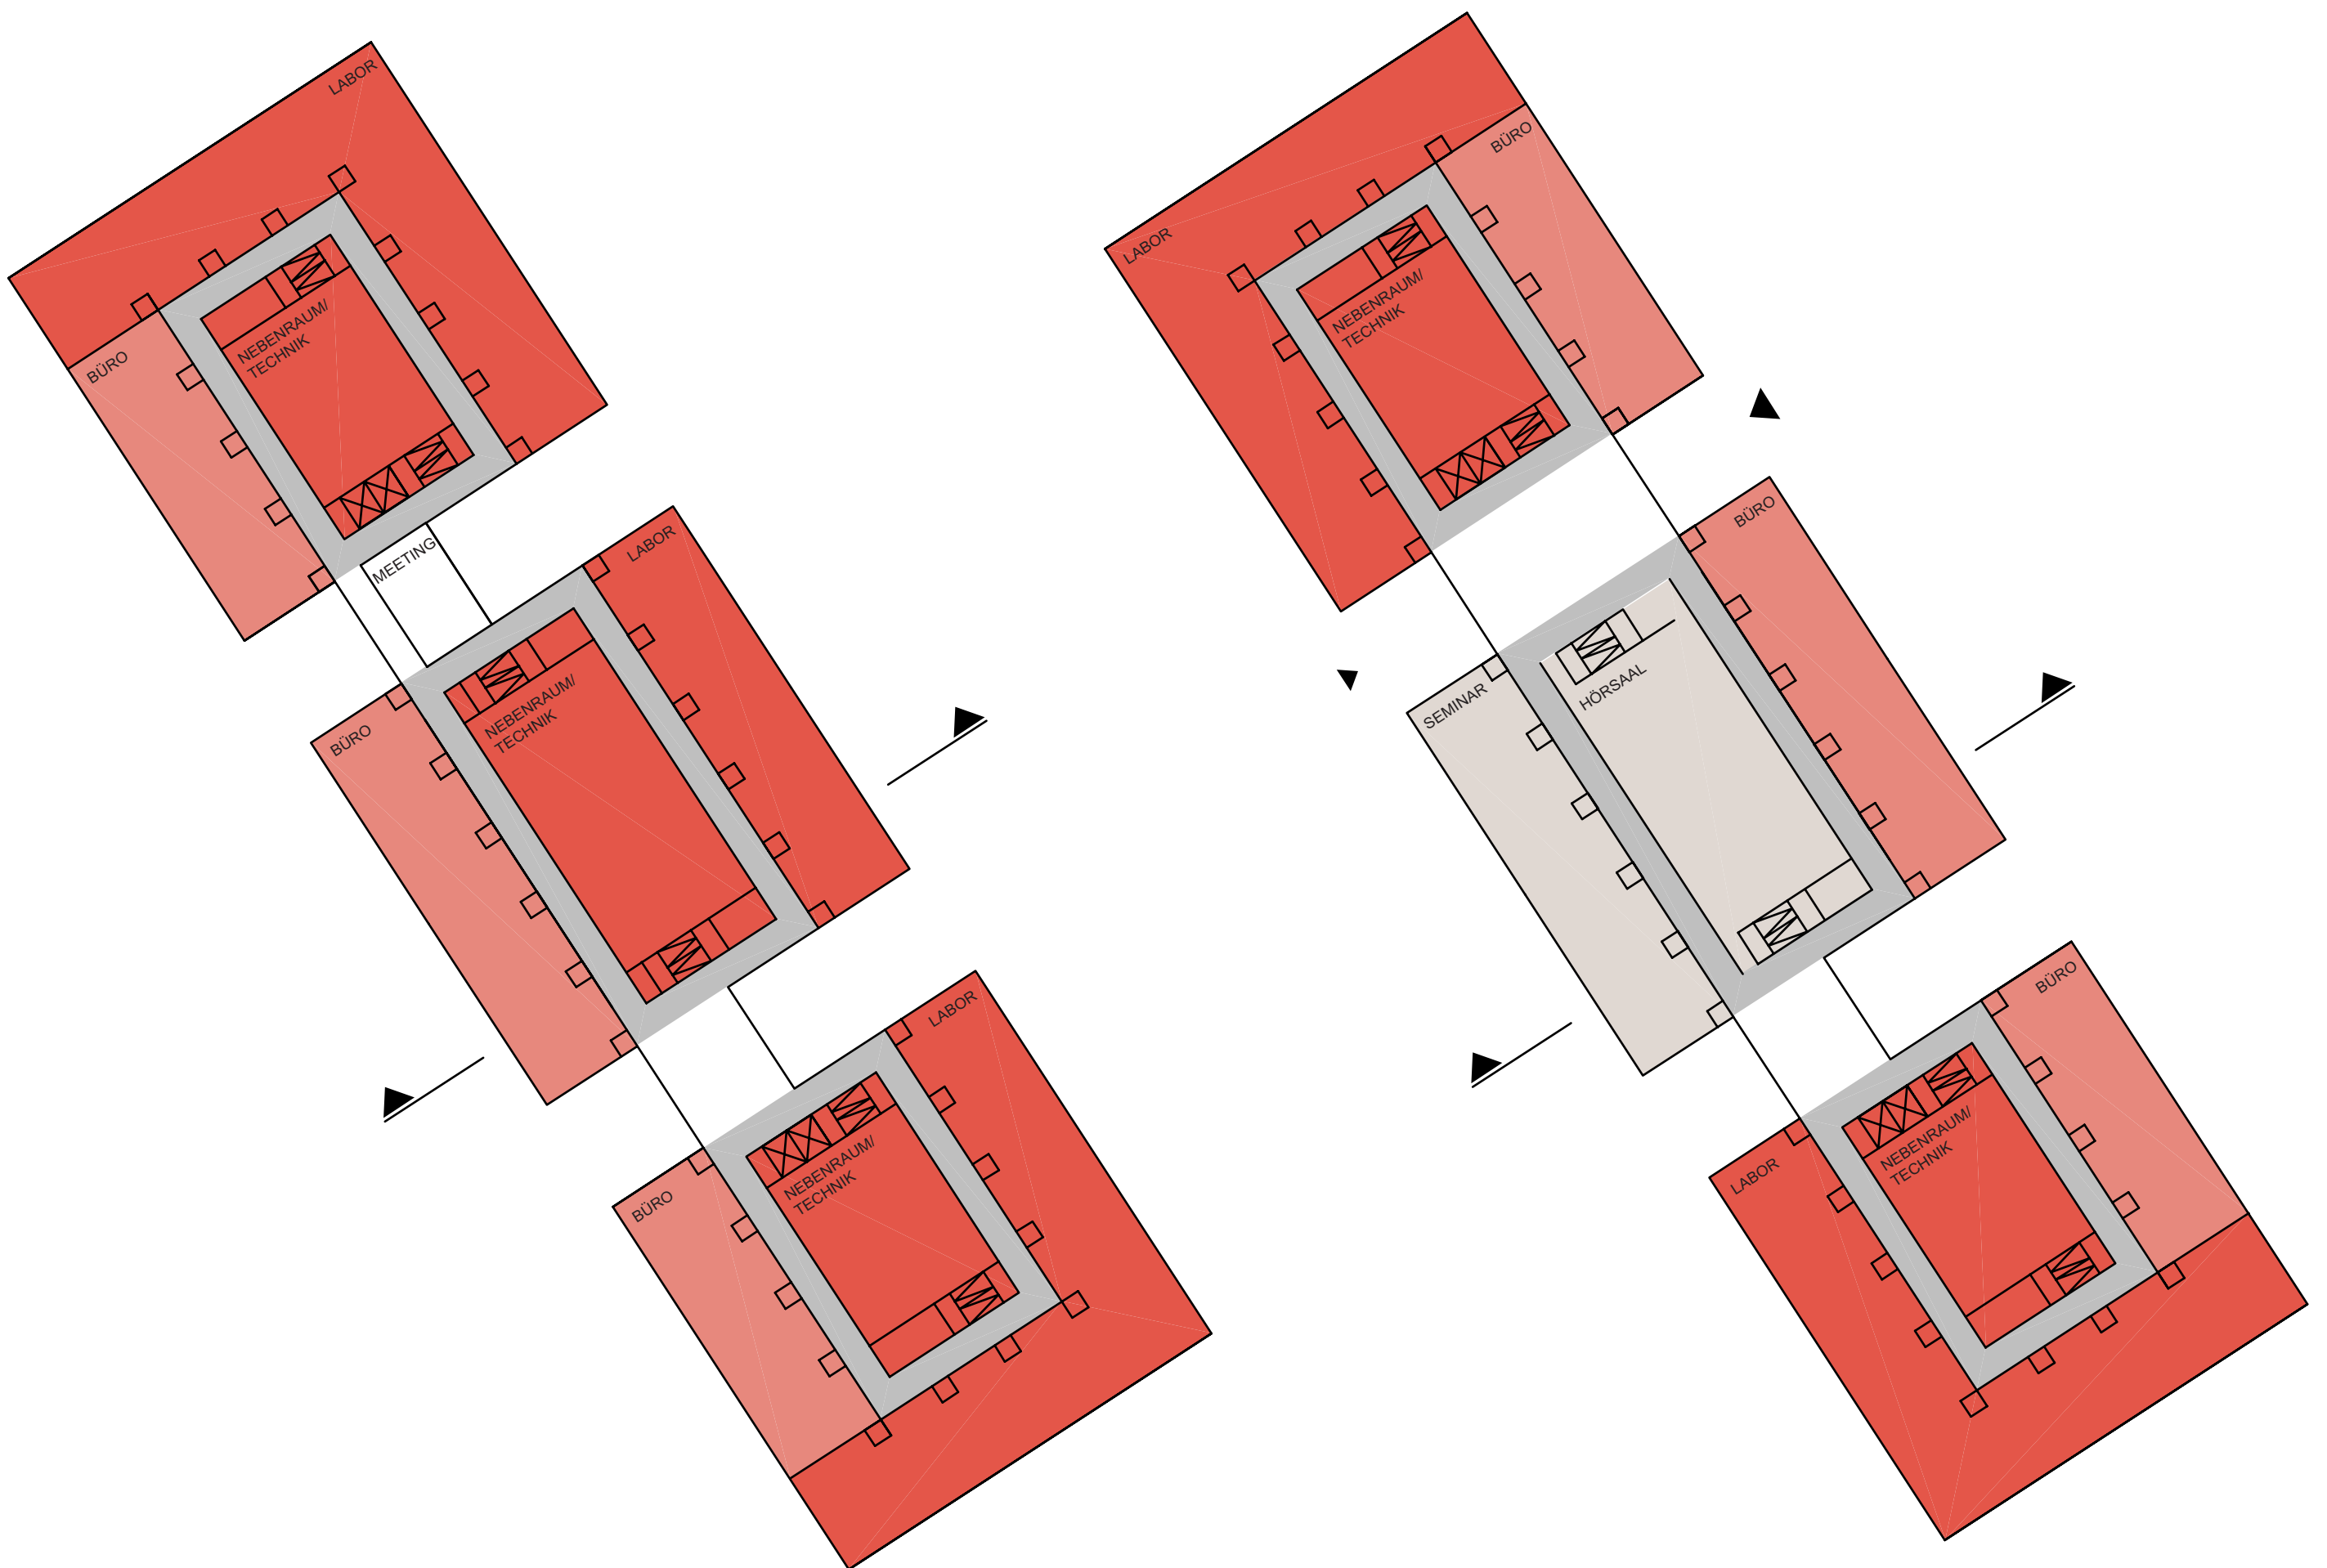

REGELGRUNDRISS

GRUNDRISS ERDGESCHOSS M 1:500

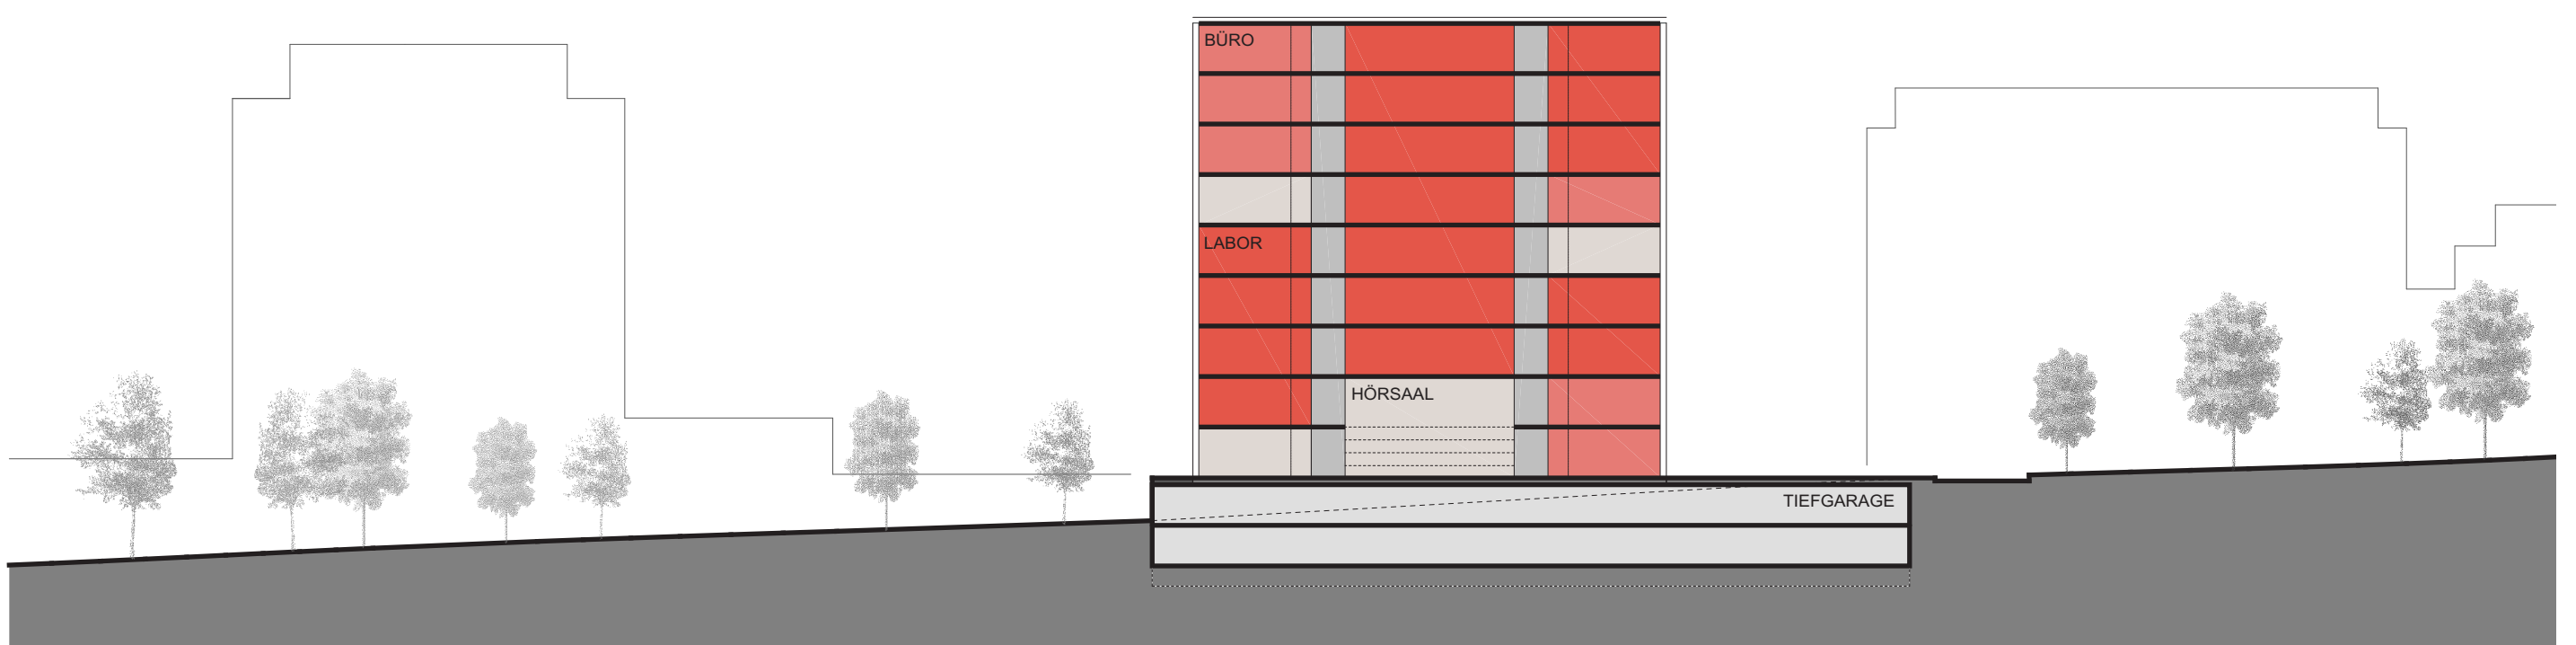

QUERSCHNITT M 1:500